



SCHEMI DI COLLEGAMENTO TRASFORMATORI DI SICUREZZA (servizio intermittente)

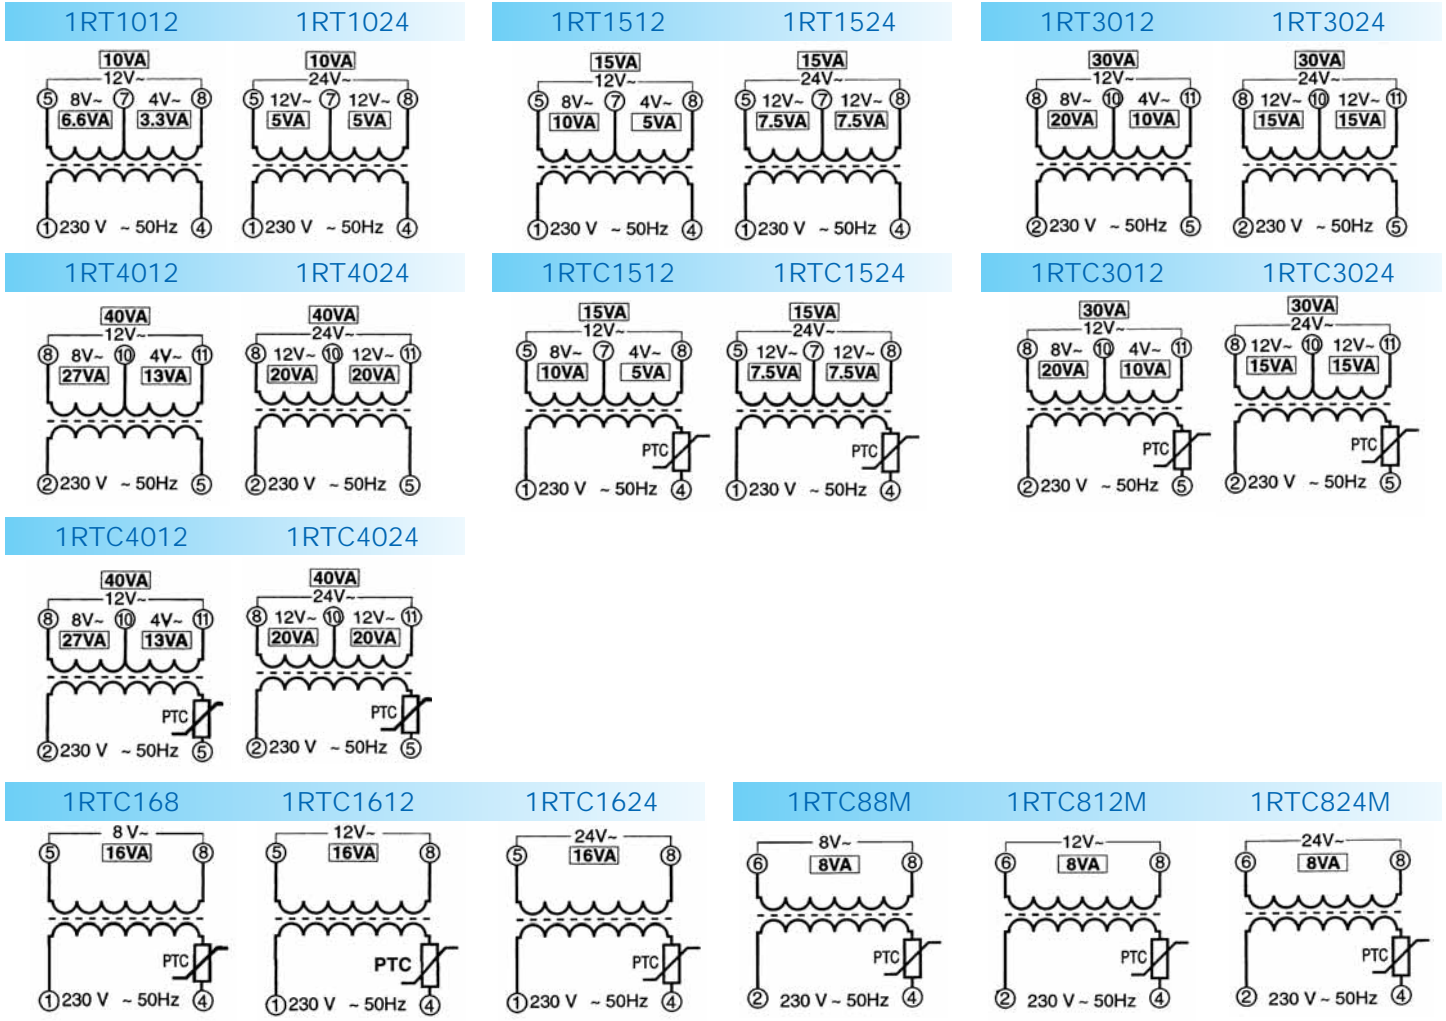

(servizio continuo)

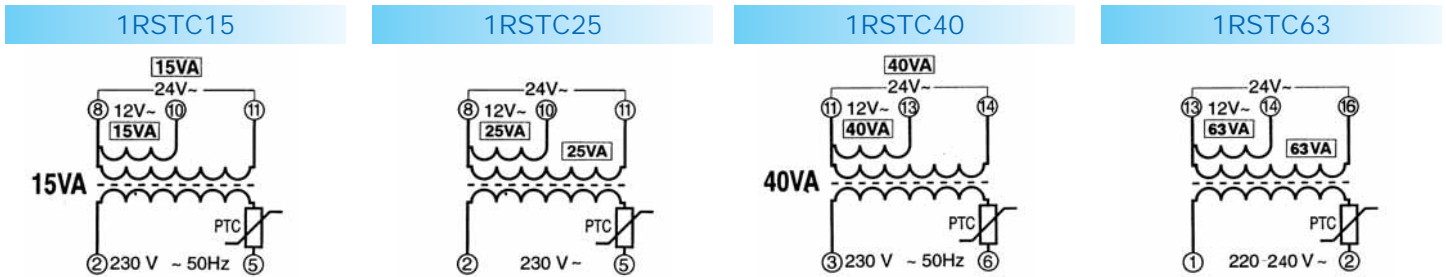

SCHEMI DI COLLEGAMENTO SUONERIE E RONZATORI

- | | | | |
|--|--|---|--|
| <p>1RSU230 - 1RSU12 - 1RRZ230 - 1RRZ12</p> <ul style="list-style-type: none"> ■ Suonerie (1RSU) ■ Ronzatori (1RRZ) | <p>1RTSU - 1RTRZ</p> <ul style="list-style-type: none"> ■ Trasformatori con Suoneria (1RTSU) ■ Trasformatori con Ronzatore (1RTRZ) | <p>1RTRS</p> <ul style="list-style-type: none"> ■ Trasformatori con Suoneria e Ronzatore | <p>1RSUE</p> <ul style="list-style-type: none"> ■ Suoneria elettronica a 3 toni |
|--|--|---|--|

